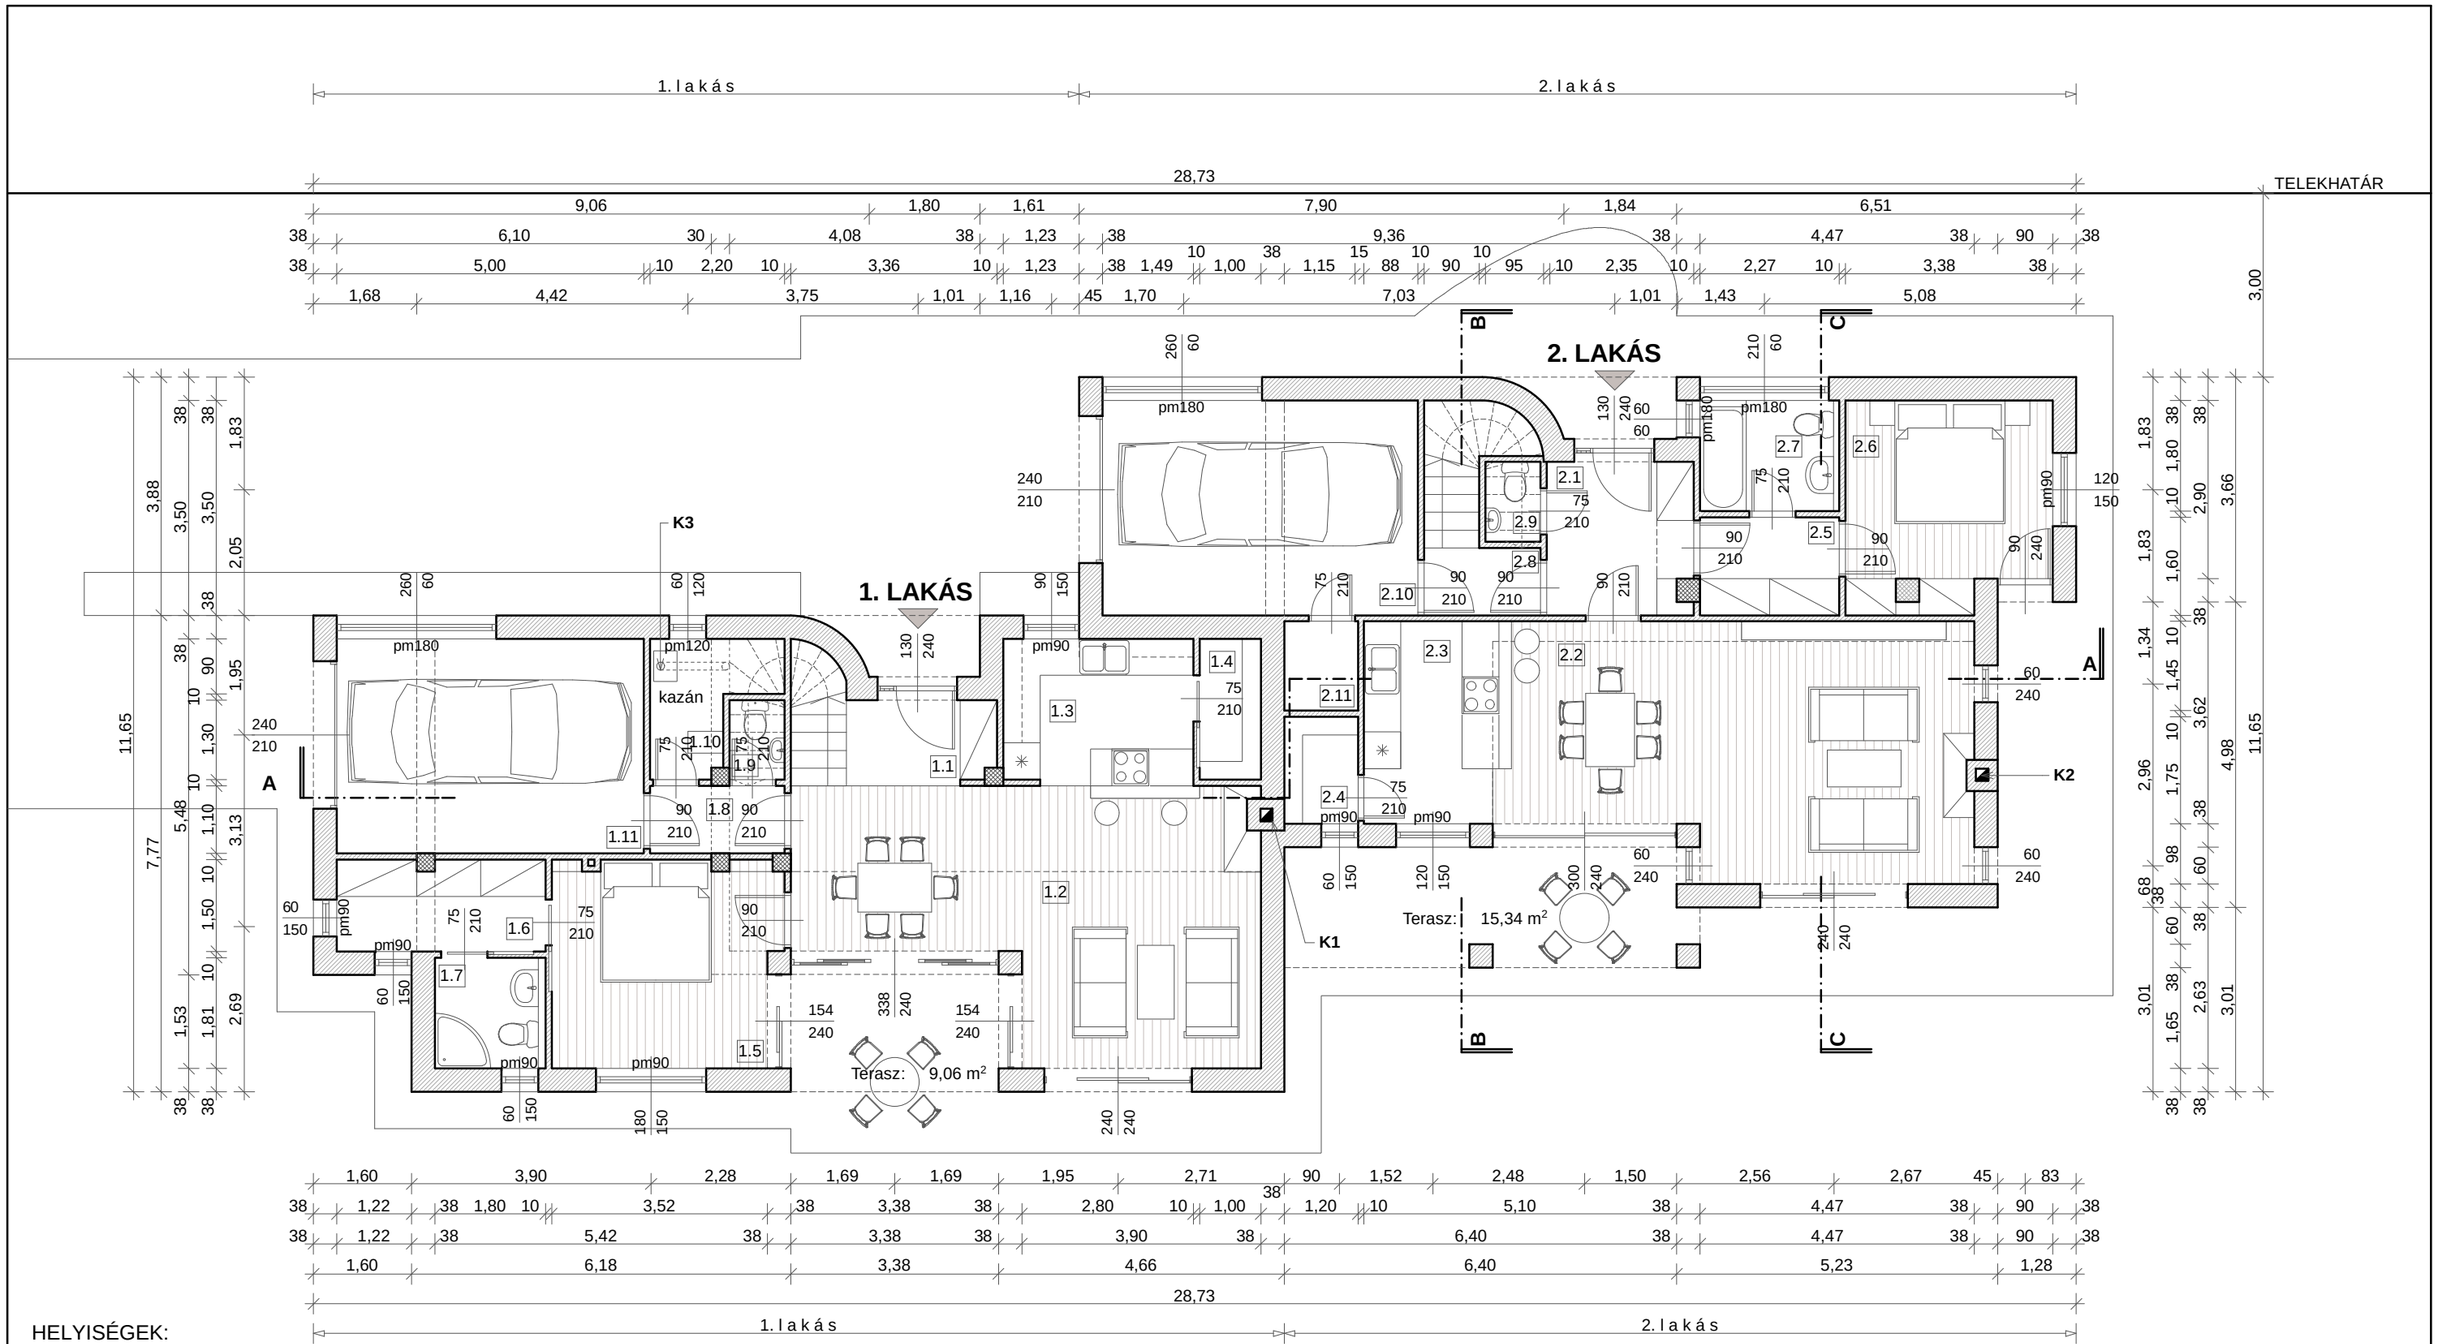

HELYISÉGEK:

1. LAKÁS:			2. LAKÁS:		
1.1	Elõtér-lépcsõ	5,36 m² kerámia	2.1	Elõtér	5,87 m² kerámia
1.2	Nappali-étkezõ	27,92 m² szalagparketta	2.2	Nappali-étkezõ	29,98 m² szalagparketta
1.3	Konyha	7,38 m² kerámia	2.3	Konyha	7,26 m² kerámia
1.4	Kamra	2,30 m² kerámia	2.4	Kamra	2,10 m² kerámia
1.5	Szoba	12,25 m² szalagparketta	2.5	Gardrob	3,63 m² szalagparketta
1.6	Gardrob	5,10 m² szalagparketta	2.6	Szoba	10,92 m² szalagparketta
1.7	Fürdõszoba	3,26 m² kerámia	2.7	Fürdõszoba	4,09 m² kerámia
1.8	Közlekedõ	2,42 m² kerámia	2.8	Közlekedõ	4,30 m² kerámia
1.9	WC+kézmosó	1,17 m² kerámia	2.9	WC+kézmosó	1,17 m² kerámia
1.10	Fûtési helyiség	2,76 m² kerámia	2.10	Garázs	18,00 m² kerámia
1.11	Garázs	17,50 m² kerámia	2.11	Tároló	1,74 m² kerámia
Összesen:		**87,42 m²**	**Összesen:**		**89,06 m²**

TELEKHATÁR

2 LAKÁSOS TÁRSASHÁZ ÉPÍTÉSI ENGEDÉLYEZÉSI TERVE SZADA, HRSZ.:3677/5

FÖLDSZINTI ALAPRAJZ M 1:100

Építtető: GAVRIEL HOLDING KFT. 1094 BUDAPEST, ÜLLÕI ÚT 17.

Tervező: B. SZABÓ VERONIKA É1-130026/13

Építész munkatárs: SZEIFT ZSUZSANNA
MOSONYI ROBIN BALÁZS

2008. május

É-2